

964mm

# 令和2年度 教室配置図

↑

→

764mm


←67mm→

←67mm→

2年生

1年生

3年生

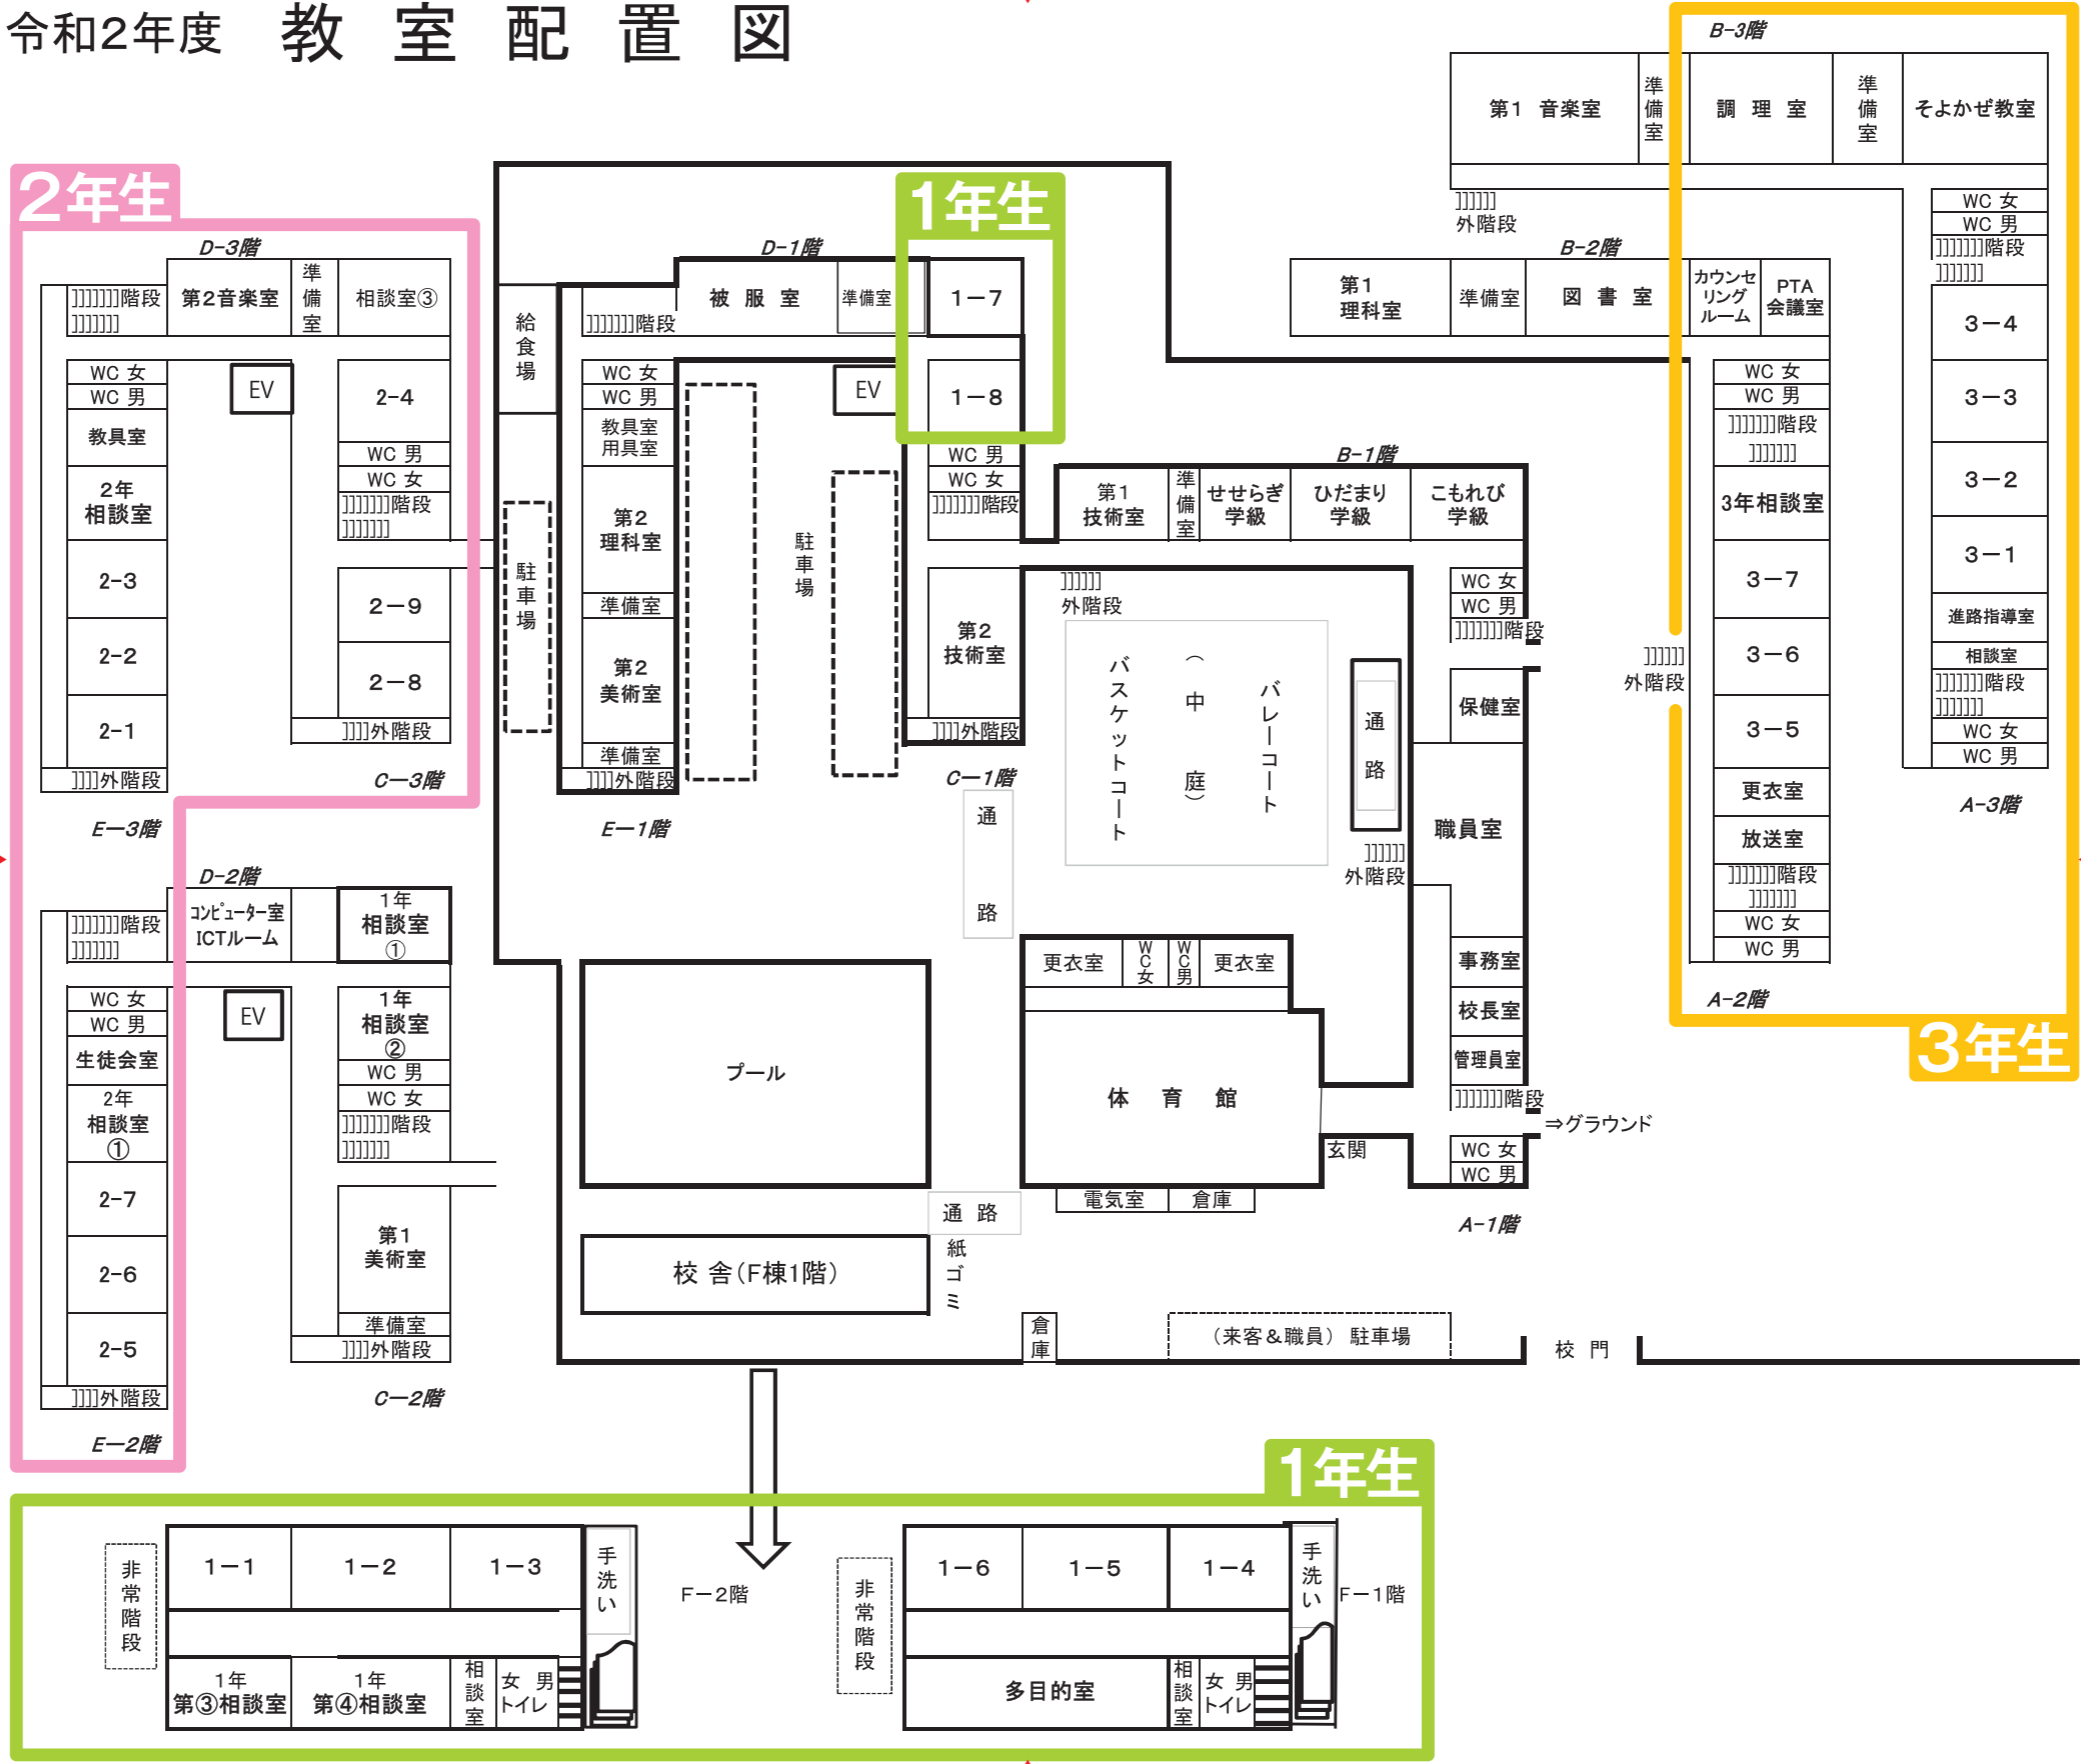

↓30mm